


PRZEKRÓJ A-A

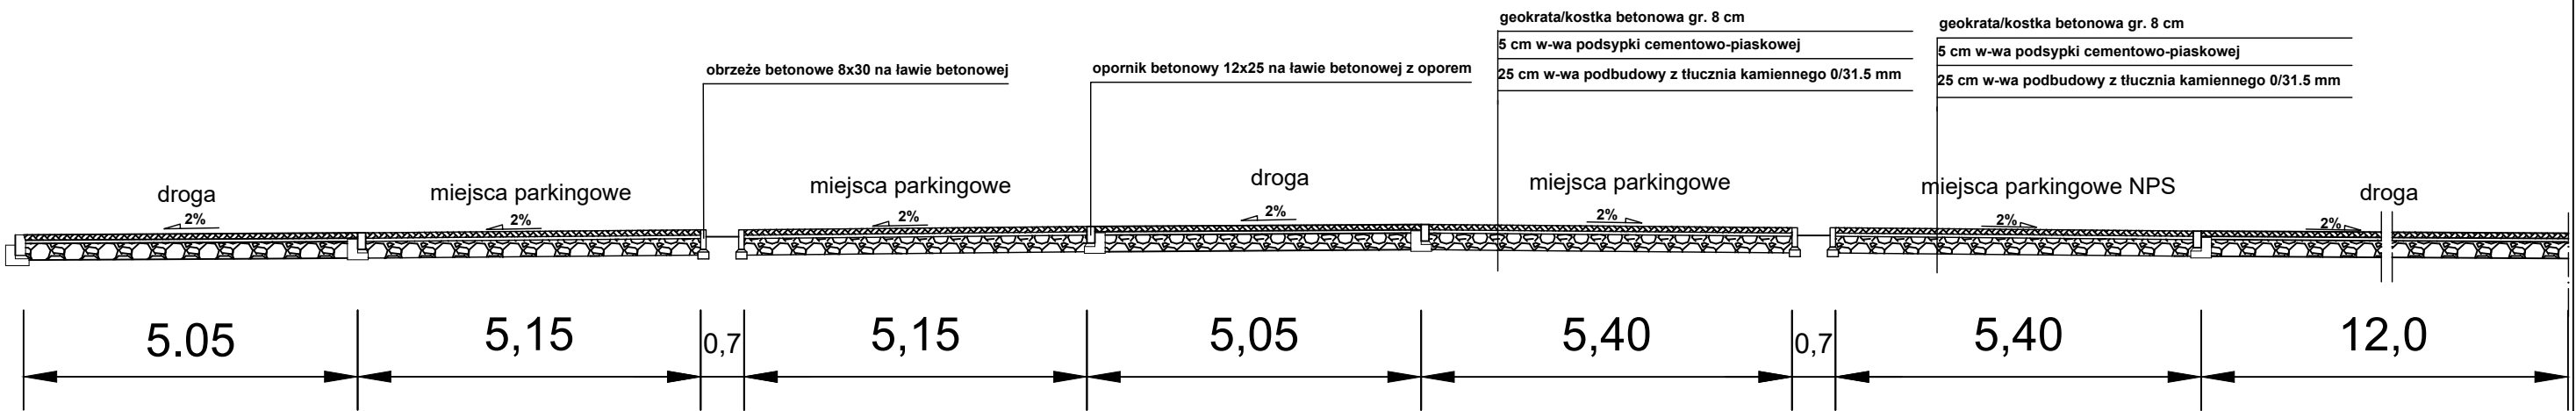



UNIWERSYTET
MEDYCZNY
W ŁODZI

Tytuł projektu:

BUDOWA PARKINGU WRAZ Z
MIEJSCAMI REKREACJI

Adres inwestycji:

Łódź 92-213, ul. Pomorska 251
dz. nr ew. 411 obręb W-14

Inwestor:

UMED sp.z.o.o.
Łódź 92-215 ul. Mazowiecka 3

Branża:

ARCHITEKTURA

Projektant:

mgr inż. Jakub Krzysztofik
upr. nr 8/R18/ŁIA/02

Podpis:

Branża:

ARCHITEKTURA

Tytuł rysunku:

PRZEKRÓJ A-A

Data:

MAJ
2025

Skala:

1:100

Nr rysunku:

ZT-O2