


PRZEKRÓJ B-B

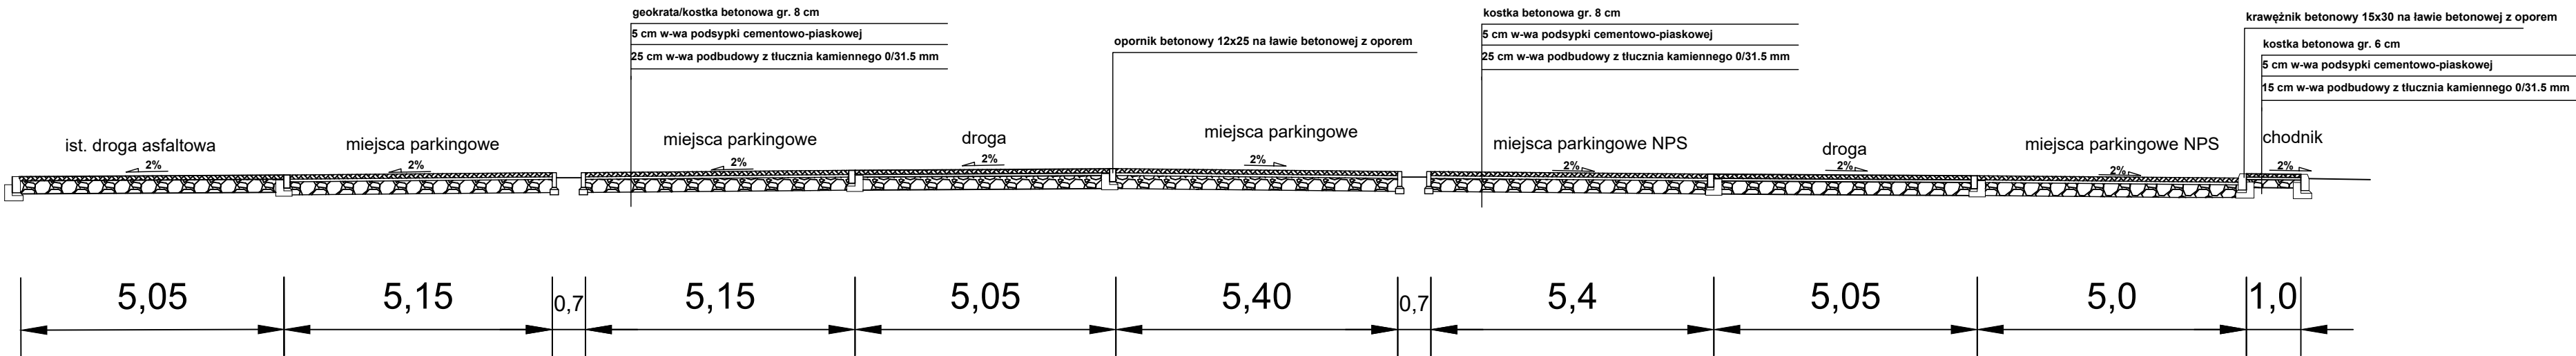

Tytuł projektu:
**BUDOWA PARKINGU WRAZ Z
MIEJSCAMI REKREACJI**

Adres inwestycji:
**Łódź 92-213, ul. Pomorska 251
dz. nr ew. 411 obręb W-14**

Inwestor:
**UMED sp. z o.o.
Łódź 92-215 ul. Mazowiecka 3**

Branża: **ARCHITEKTURA**

Projektant:
**mgr inż. Jakub Krzysztofik
upr. nr 8/R18/ŁIA/02**

Branża: **ARCHITEKTURA**

Tytuł rysunku:
PRZEKRÓJ B-B

Data: **MAJ 2025** Skala: **1:100** Nr rysunku: **ZT-O3**