


PRZEKRÓJ C-C

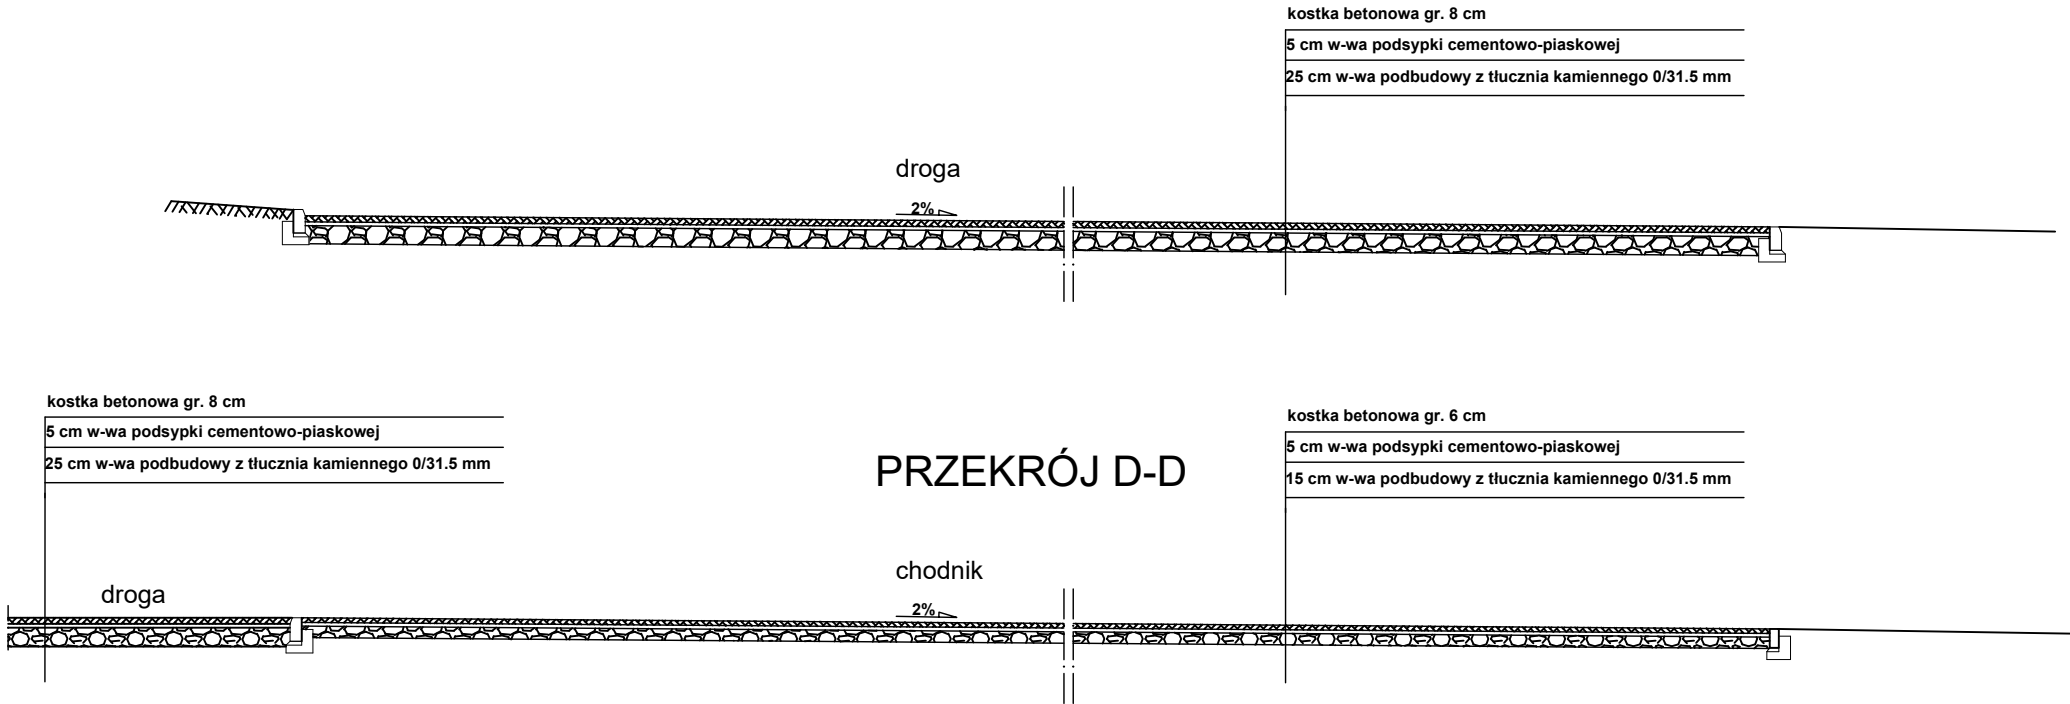

 UNIWERSYTET MEDYCZNY W ŁÓDZI		
TYTUŁ PROJEKTU: BUDOWA PARKINGU WRAZ Z MIEJSCAMI REKREACJI		
ADRES INWESTYCJI: ŁÓDŹ 92-213, ul. Pomorska 251 dz. nr ew. 411 obręb W-14		
INWESTOR: UMED sp.z.o.o. ŁÓDŹ 92-215 ul. Mazowiecka 3		
BRANŻA: ARCHITEKTURA		
PROJEKTANT: mgr inż. Jakub Krzysztofik upr. nr 8/R18/ŁIA/02	PODPIS:	
BRANŻA: ARCHITEKTURA		
TYTUŁ RYSUNKU: PRZEKROJE C-C I D-D		
DATA: MAJ 2025	SKALA: 1:100	NR RYSUNKU: ZT-O4