



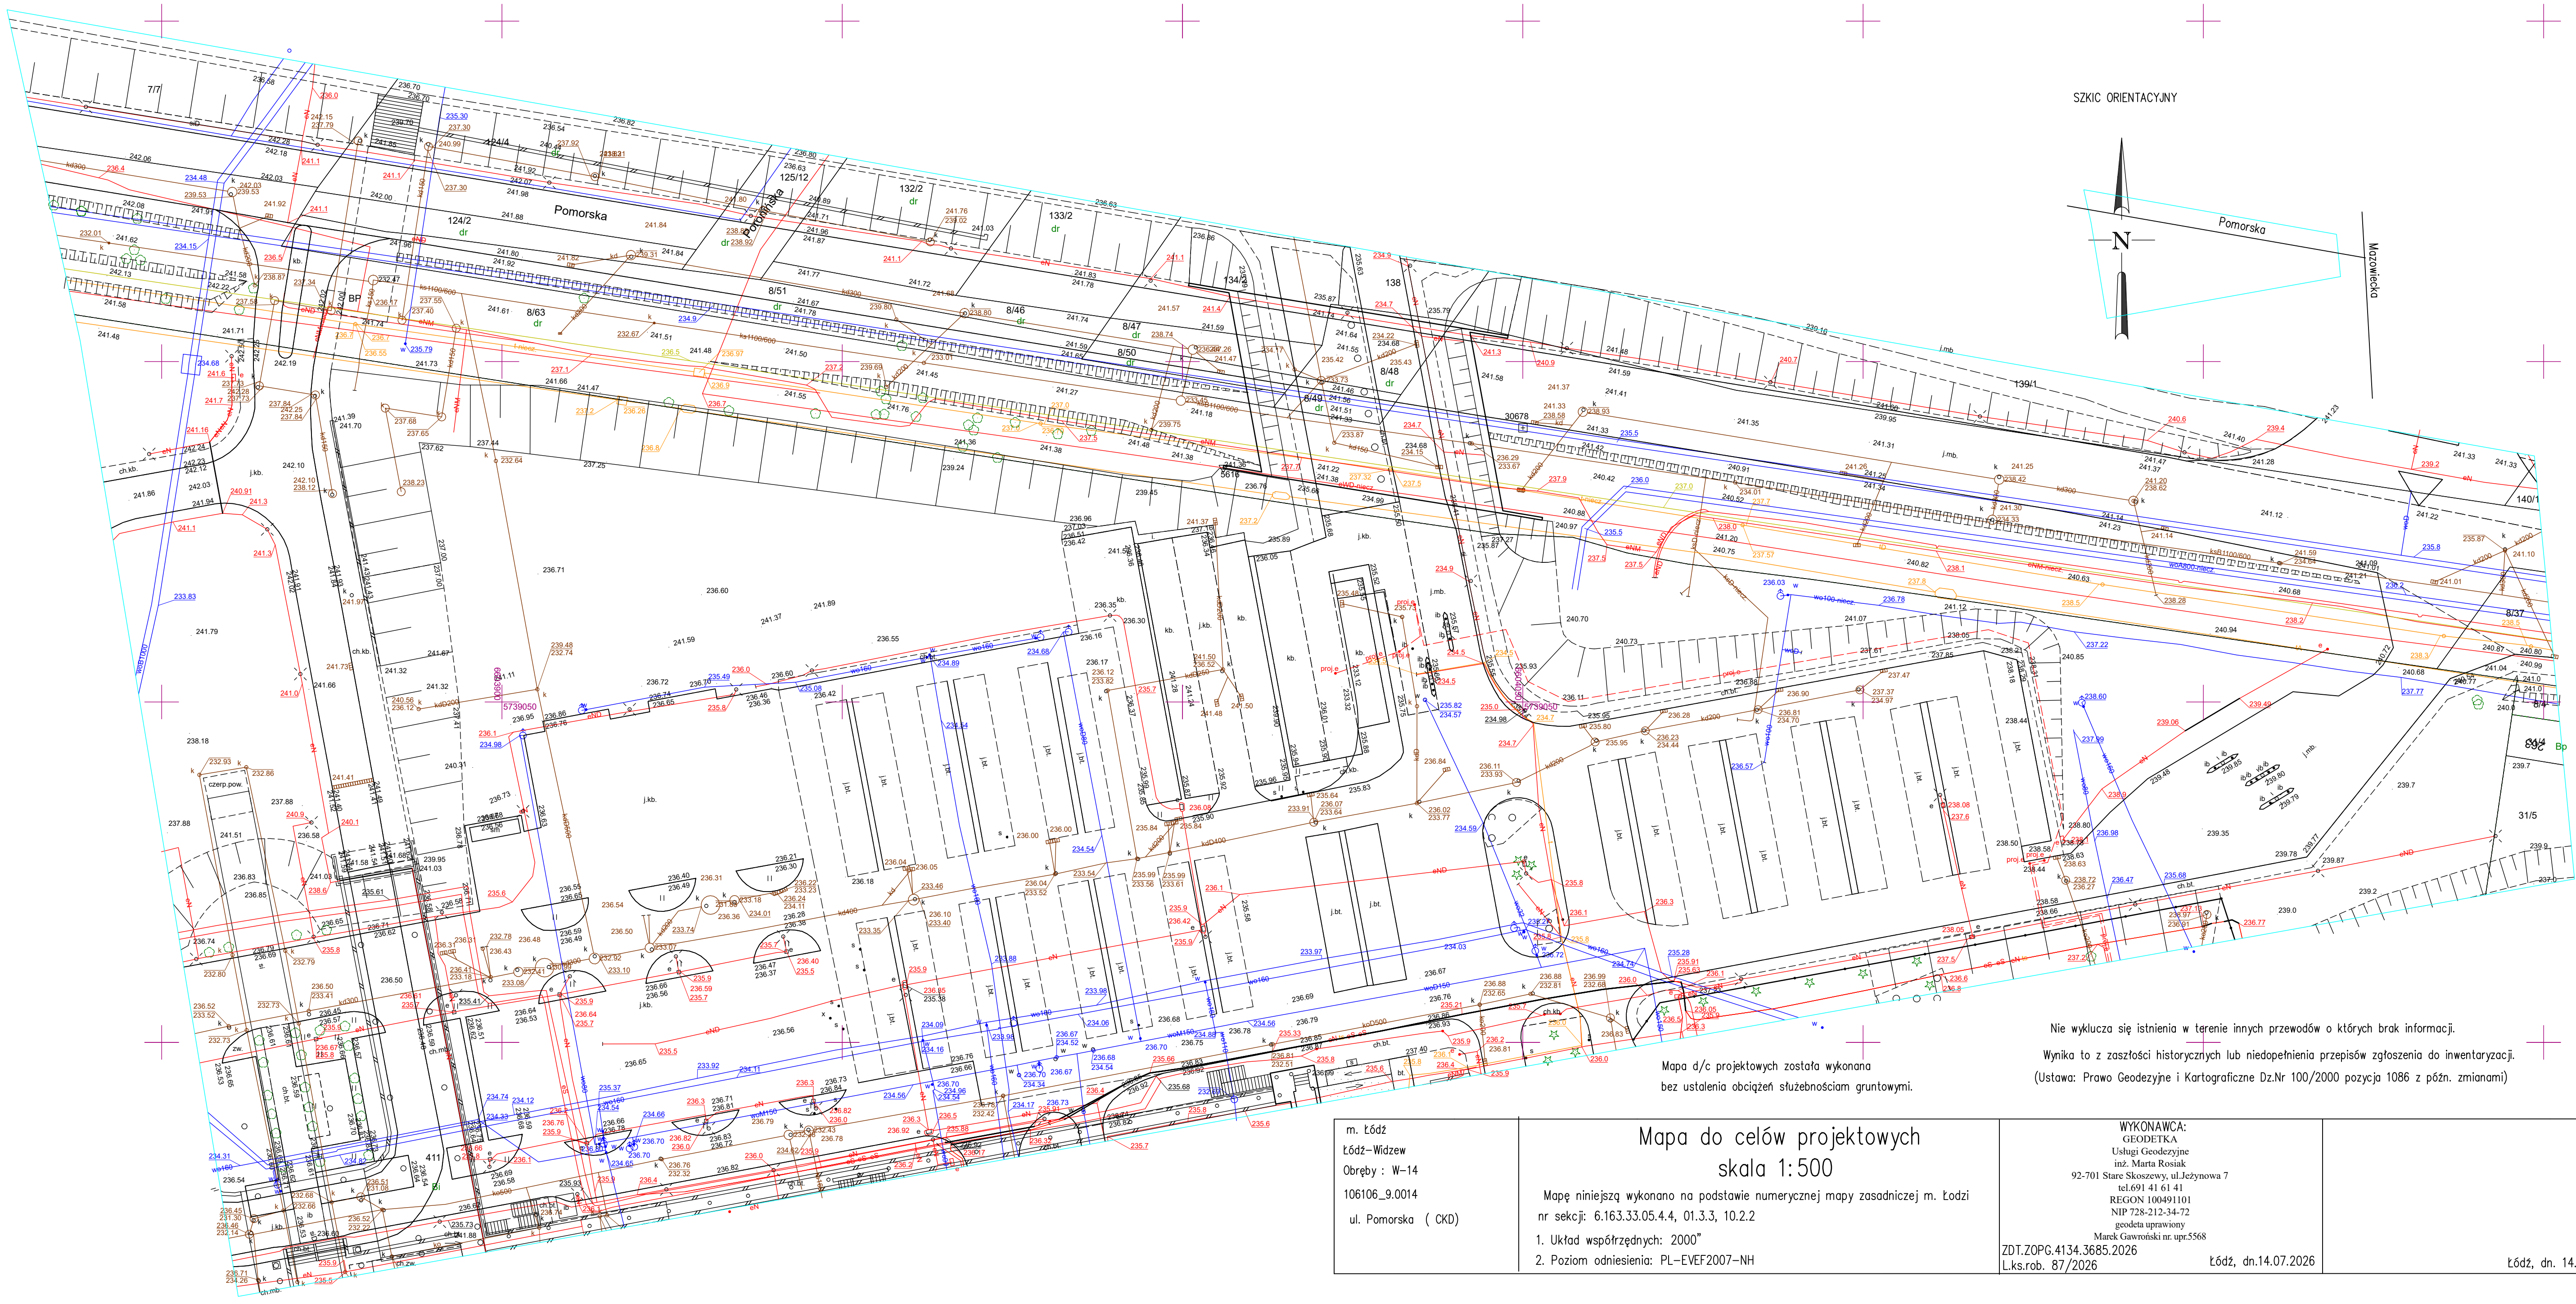

SZKIC ORIENTACYJNY

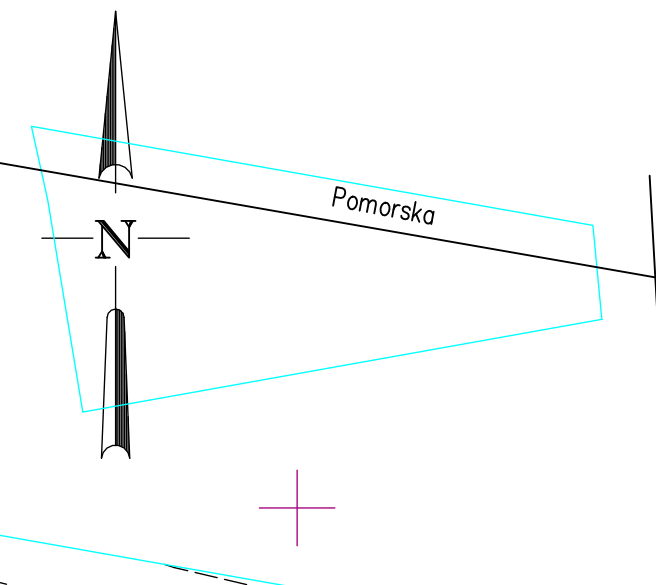

Nie wyklucza się istnienia w terenie innych przewodów o których brak informacji.
Wynika to z zaszczości historycznych lub niedopełnienia przepisów zgłoszenia do inwentaryzacji.
(Ustawa: Prawo Geodezyjne i Kartograficzne Dz.Nr 100/2000 pozycja 1086 z późn. zmianami)

Mapa d/c projektowych została wykonana
bez ustalenia obciążeń służebnościom gruntowym.

m. Łódź
Łódź-Widzew
Obręby : W-14
106106_9.0014
ul. Pomorska (CKD)

Mapa do celów projektowych skala 1:500

Mapę niniejszą wykonano na podstawie numerycznej mapy zasadniczej m. Łodzi
nr sekcji: 6.163.33.05.4.4, 01.3.3, 10.2.2
1. Układ współrzędnych: 2000"
2. Poziom odniesienia: PL-EVEF2007-NH

WYKONAWCA:
GEODETKA
Usługi Geodezyjne
inż. Marta Rosiak
92-701 Stare Skoszewy, ul. Jędrznowa 7
tel.691 41 61 41
REGON 100491101
NIP 728-212-34-72
główny uprawniony
Marek Gawronski nr upr.5568
ZDT.ZOPG.4134.3685.2026
L.k.s.rob. 87/2026

Łódź, dn.14.07.2026

Łódź, dn. 14.07.2026